

(企画運営:一般社団法人美園タウンマネジメント)


2020年12月25日版

			[A]浦和美園4丁目公園	[B]美園台公園	[C]浦和美園駅東口駅前通り線	
連絡	続出店期	朋間	・原則として1週間以内	・原則として1週間以内	・原則として1日以内	
出	店 時	間	・10時~17時(搬入出等の時間含む)	・10時~17時(搬入出等の時間含む)	・10時~17時(搬入出等の時間含む)	
出	店可能箇	箇所	・別図の通り ※出店内容に係る行為(待機列等含む)が全 て出店可能箇所内に納まるよう出店を計 画・実施ください。	・別図の通り ※出店内容に係る行為(待機列等含む)が全 て出店可能箇所内に納まるよう出店を計 画・実施ください。		
電		源	・電源無し ・発電機の持込可(事前に申出)	・電源無し ・発電機の持込可(事前に申出)	・電源無し ・発電機の持込可(事前に申出)	
火	気 使	用	・可(事前に申出/発電機含む) ※火気使用の場合、消火器設置必須。消火器 は出店者各自で準備下さい。	・可(事前に申出/発電機含む) ※火気使用の場合、消火器設置必須。消火器 は出店者各自で準備下さい。	・可(事前に申出/発電機含む) ※火気使用の場合、消火器設置必須。消火器 は出店者各自で準備下さい。	
給	排	水	・公園内の給排水設備は使用不可。	・公園内の給排水設備は使用不可。	・給排水無し	
お	手 洗	い	・公園併設の設備をご利用下さい。	・公園併設の設備をご利用下さい。	・なし	
駐	車	場	・公園内駐車場の出店利用は不可。 ※搬入出車両を出店中に周辺待機させる場合は、民間駐車場をご利用ください。	・公園内駐車場の出店利用は不可。 ※搬入出車両を出店中に周辺待機させる場合は、民間駐車場をご利用ください。	・会場に駐車場はございません。 ※搬入出車両を出店中に周辺待機させる場合は、民間駐車場をご利用ください。	
そ	Ø	他	・日毎の出店終了後、直ちに原状回復を実施ください。 ・小雨でも出店可。荒天の場合は中止を指示(出店前日18時に一次判断)。	・日毎の出店終了後、直ちに原状回復を実施ください。 ・小雨でも出店可。荒天の場合は中止を指示(出店前日18時に一次判断)。	を実施ください。	
備		考	*8日以上に亘る連続出店、あるいは定期的な 出店をご希望の場合は、主催者まで別途ご相 談ください。	*8日以上に亘る連続出店、あるいは定期的な 出店をご希望の場合は、主催者まで別途ご相 談ください。	*2日以上に亘る連続出店、あるいは定期的な 出店をご希望の場合は、主催者まで別途ご相 談ください。	

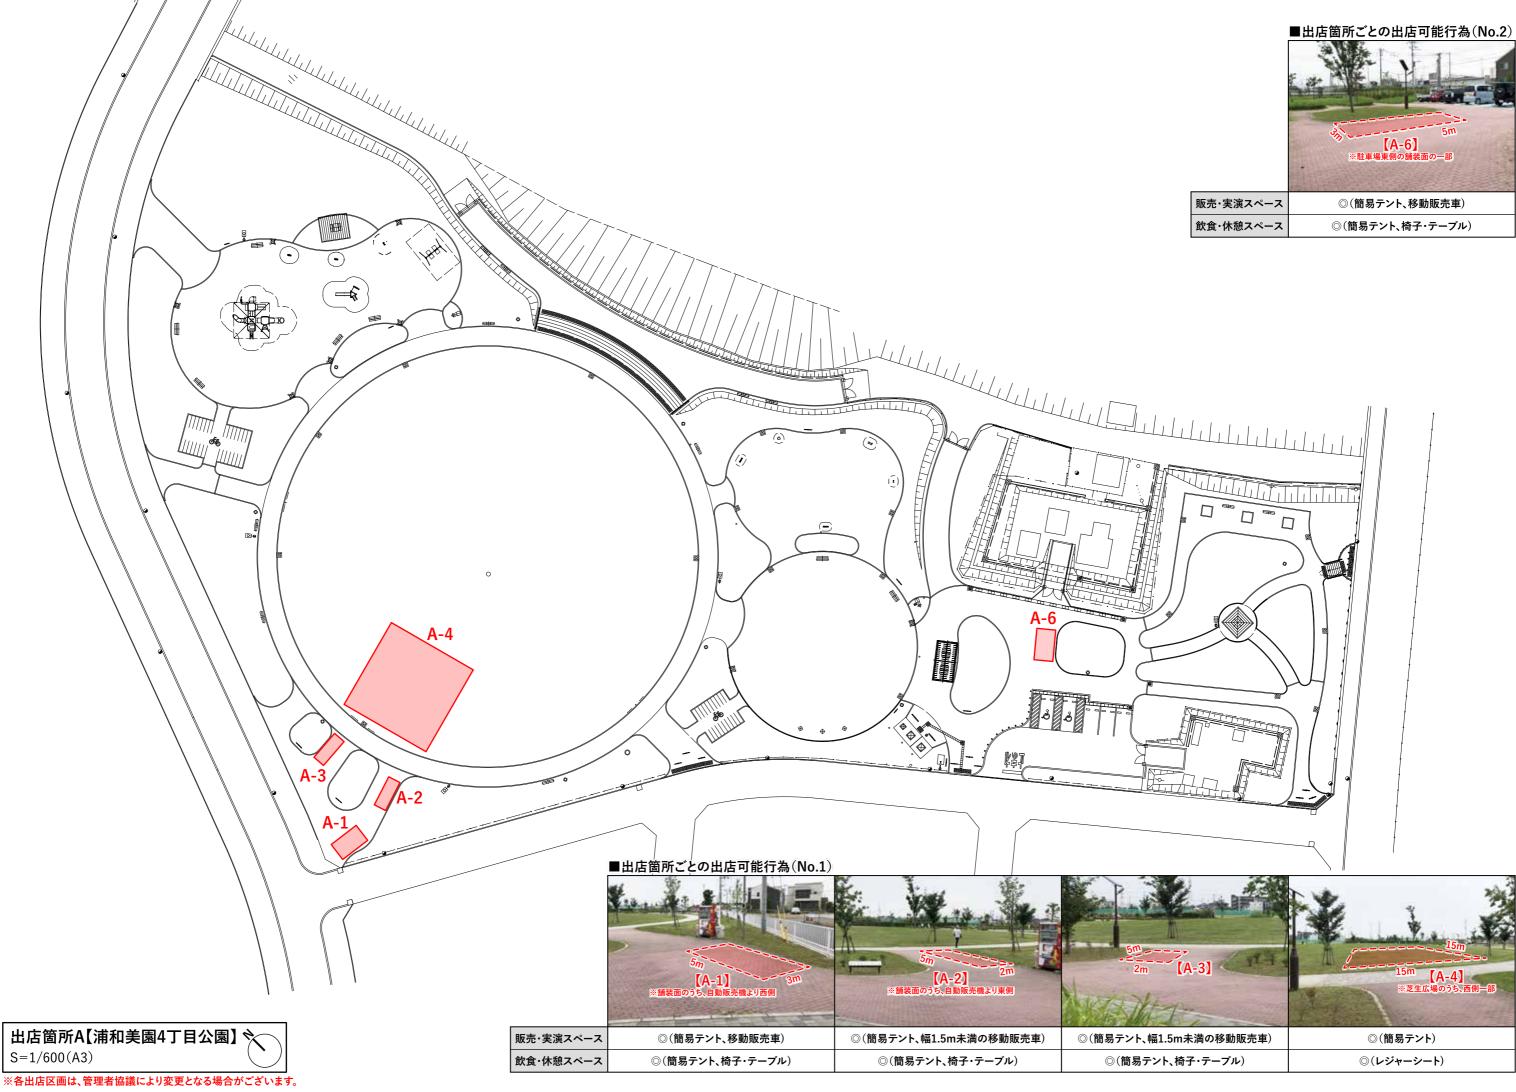


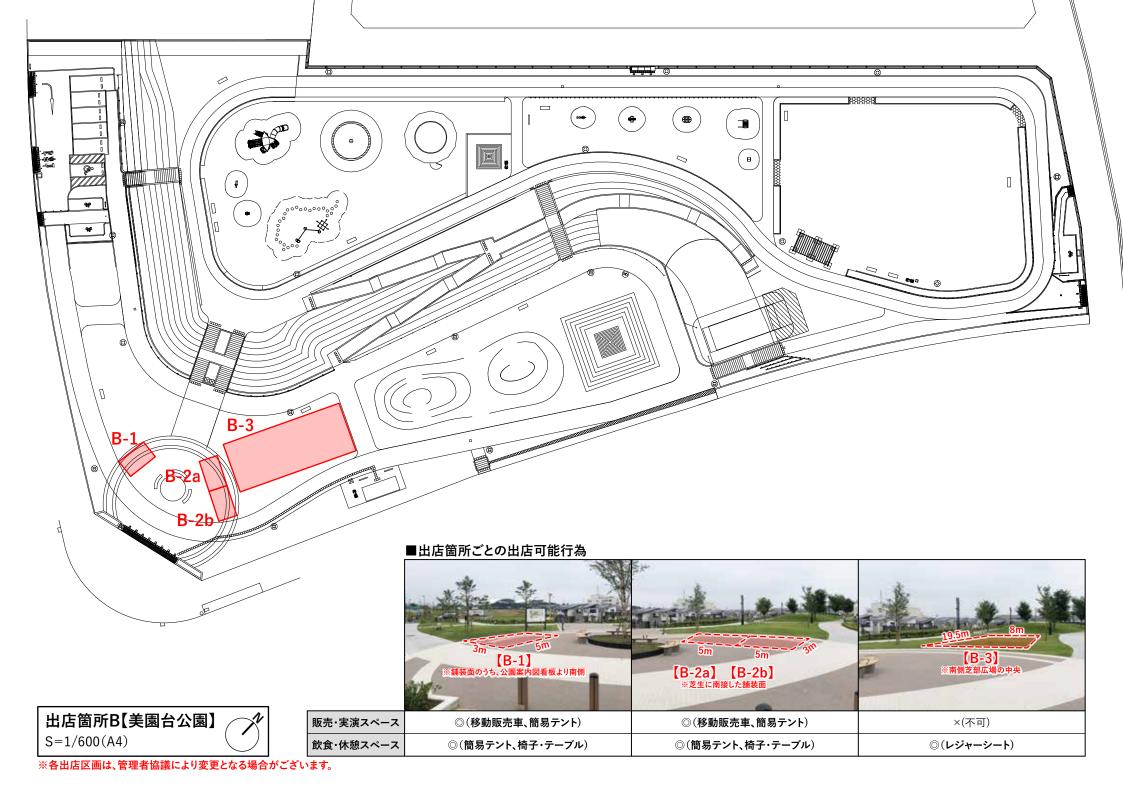




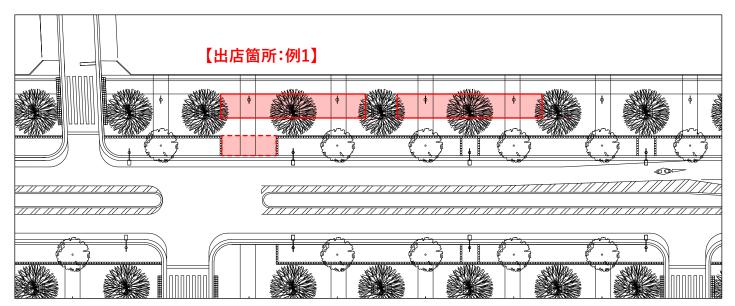


## ■出店箇所ごとの出店可能行為

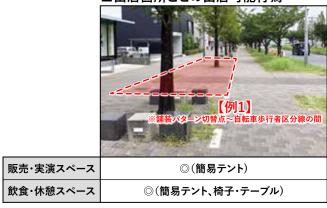

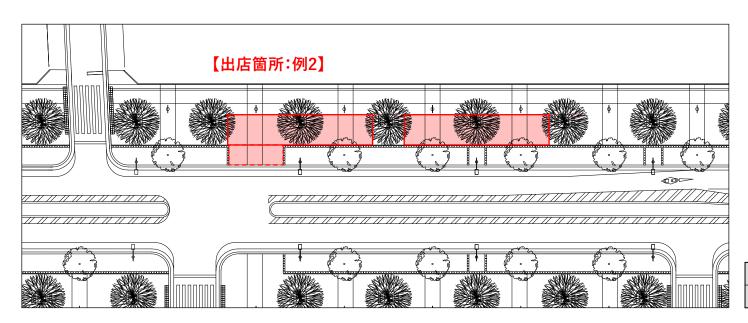

## ■出店箇所ごとの出店可能行為

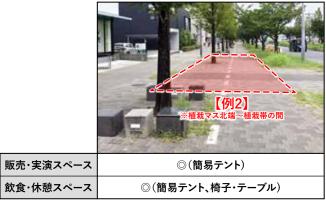

S=1/600(A4)