


「美園マチなかロビー2021」敷地毎の出店条件・指示事項

みその都市デザイン協議会
 (企画運営：一般社団法人美園タウンマネジメント)
 2021年12月28日版

	[A]浦和美園4丁目公園	[B]美園台公園	[C]浦和美園駅東口駅前通り線	
連続出店期間	・原則として1週間以内	・原則として1週間以内	・原則として1日以内	
出店可能区画 および出店料	・別図の通り ※出店内容に係る行為(待機列等含む)が全て出店可能箇所に納まるよう出店を計画・実施ください。	・別図の通り ※出店内容に係る行為(待機列等含む)が全て出店可能箇所に納まるよう出店を計画・実施ください。	・別図の通り ※出店内容に係る行為(待機列等含む)が全て出店可能箇所に納まるよう出店を計画・実施ください。	
電 源	・電源無し ・発電機の持込可(事前に申出)	・電源無し ・発電機の持込可(事前に申出)	・電源無し ・発電機の持込可(事前に申出)	
火 気 使 用	・可(事前に申出／発電機含む) ※火気使用の場合、消火器設置必須。消火器は出店者各自で準備下さい。	・可(事前に申出／発電機含む) ※火気使用の場合、消火器設置必須。消火器は出店者各自で準備下さい。	・可(事前に申出／発電機含む) ※火気使用の場合、消火器設置必須。消火器は出店者各自で準備下さい。	
給 排 水	・公園内の給排水設備は使用不可。	・公園内の給排水設備は使用不可。	・給排水無し	
お 手 洗 い	・公園併設の設備をご利用下さい。	・公園併設の設備をご利用下さい。	・なし	
駐 車 場	・公園内駐車場の出店利用は不可。 ※搬入出車両を出店中に周辺待機させる場合は、民間駐車場をご利用ください。	・公園内駐車場の出店利用は不可。 ※搬入出車両を出店中に周辺待機させる場合は、民間駐車場をご利用ください。	・会場に駐車場はございません。 ※搬入出車両を出店中に周辺待機させる場合は、民間駐車場をご利用ください。	
そ の 他	・日毎の出店終了後、直ちに原状回復を実施ください。 ・小雨でも出店可。荒天の場合は中止を指示(出店前日18時に一次判断)。	・日毎の出店終了後、直ちに原状回復を実施ください。 ・小雨でも出店可。荒天の場合は中止を指示(出店前日18時に一次判断)。	・日毎の出店終了後、直ちに原状回復を実施ください。 ・小雨でも出店可。荒天の場合は中止を指示(出店前日18時に一次判断)。	
備 考	*8日以上に亘る連続出店、あるいは定期的な出店をご希望の場合は、主催者まで別途ご相談ください。 *出店料は、2022年2月～3月の出店に適用します。	*8日以上に亘る連続出店、あるいは定期的な出店をご希望の場合は、主催者まで別途ご相談ください。 *出店料は、2022年2月～3月の出店に適用します。	*2日以上に亘る連続出店、あるいは定期的な出店をご希望の場合は、主催者まで別途ご相談ください。 *出店料は、2022年2月～3月の出店に適用します。	

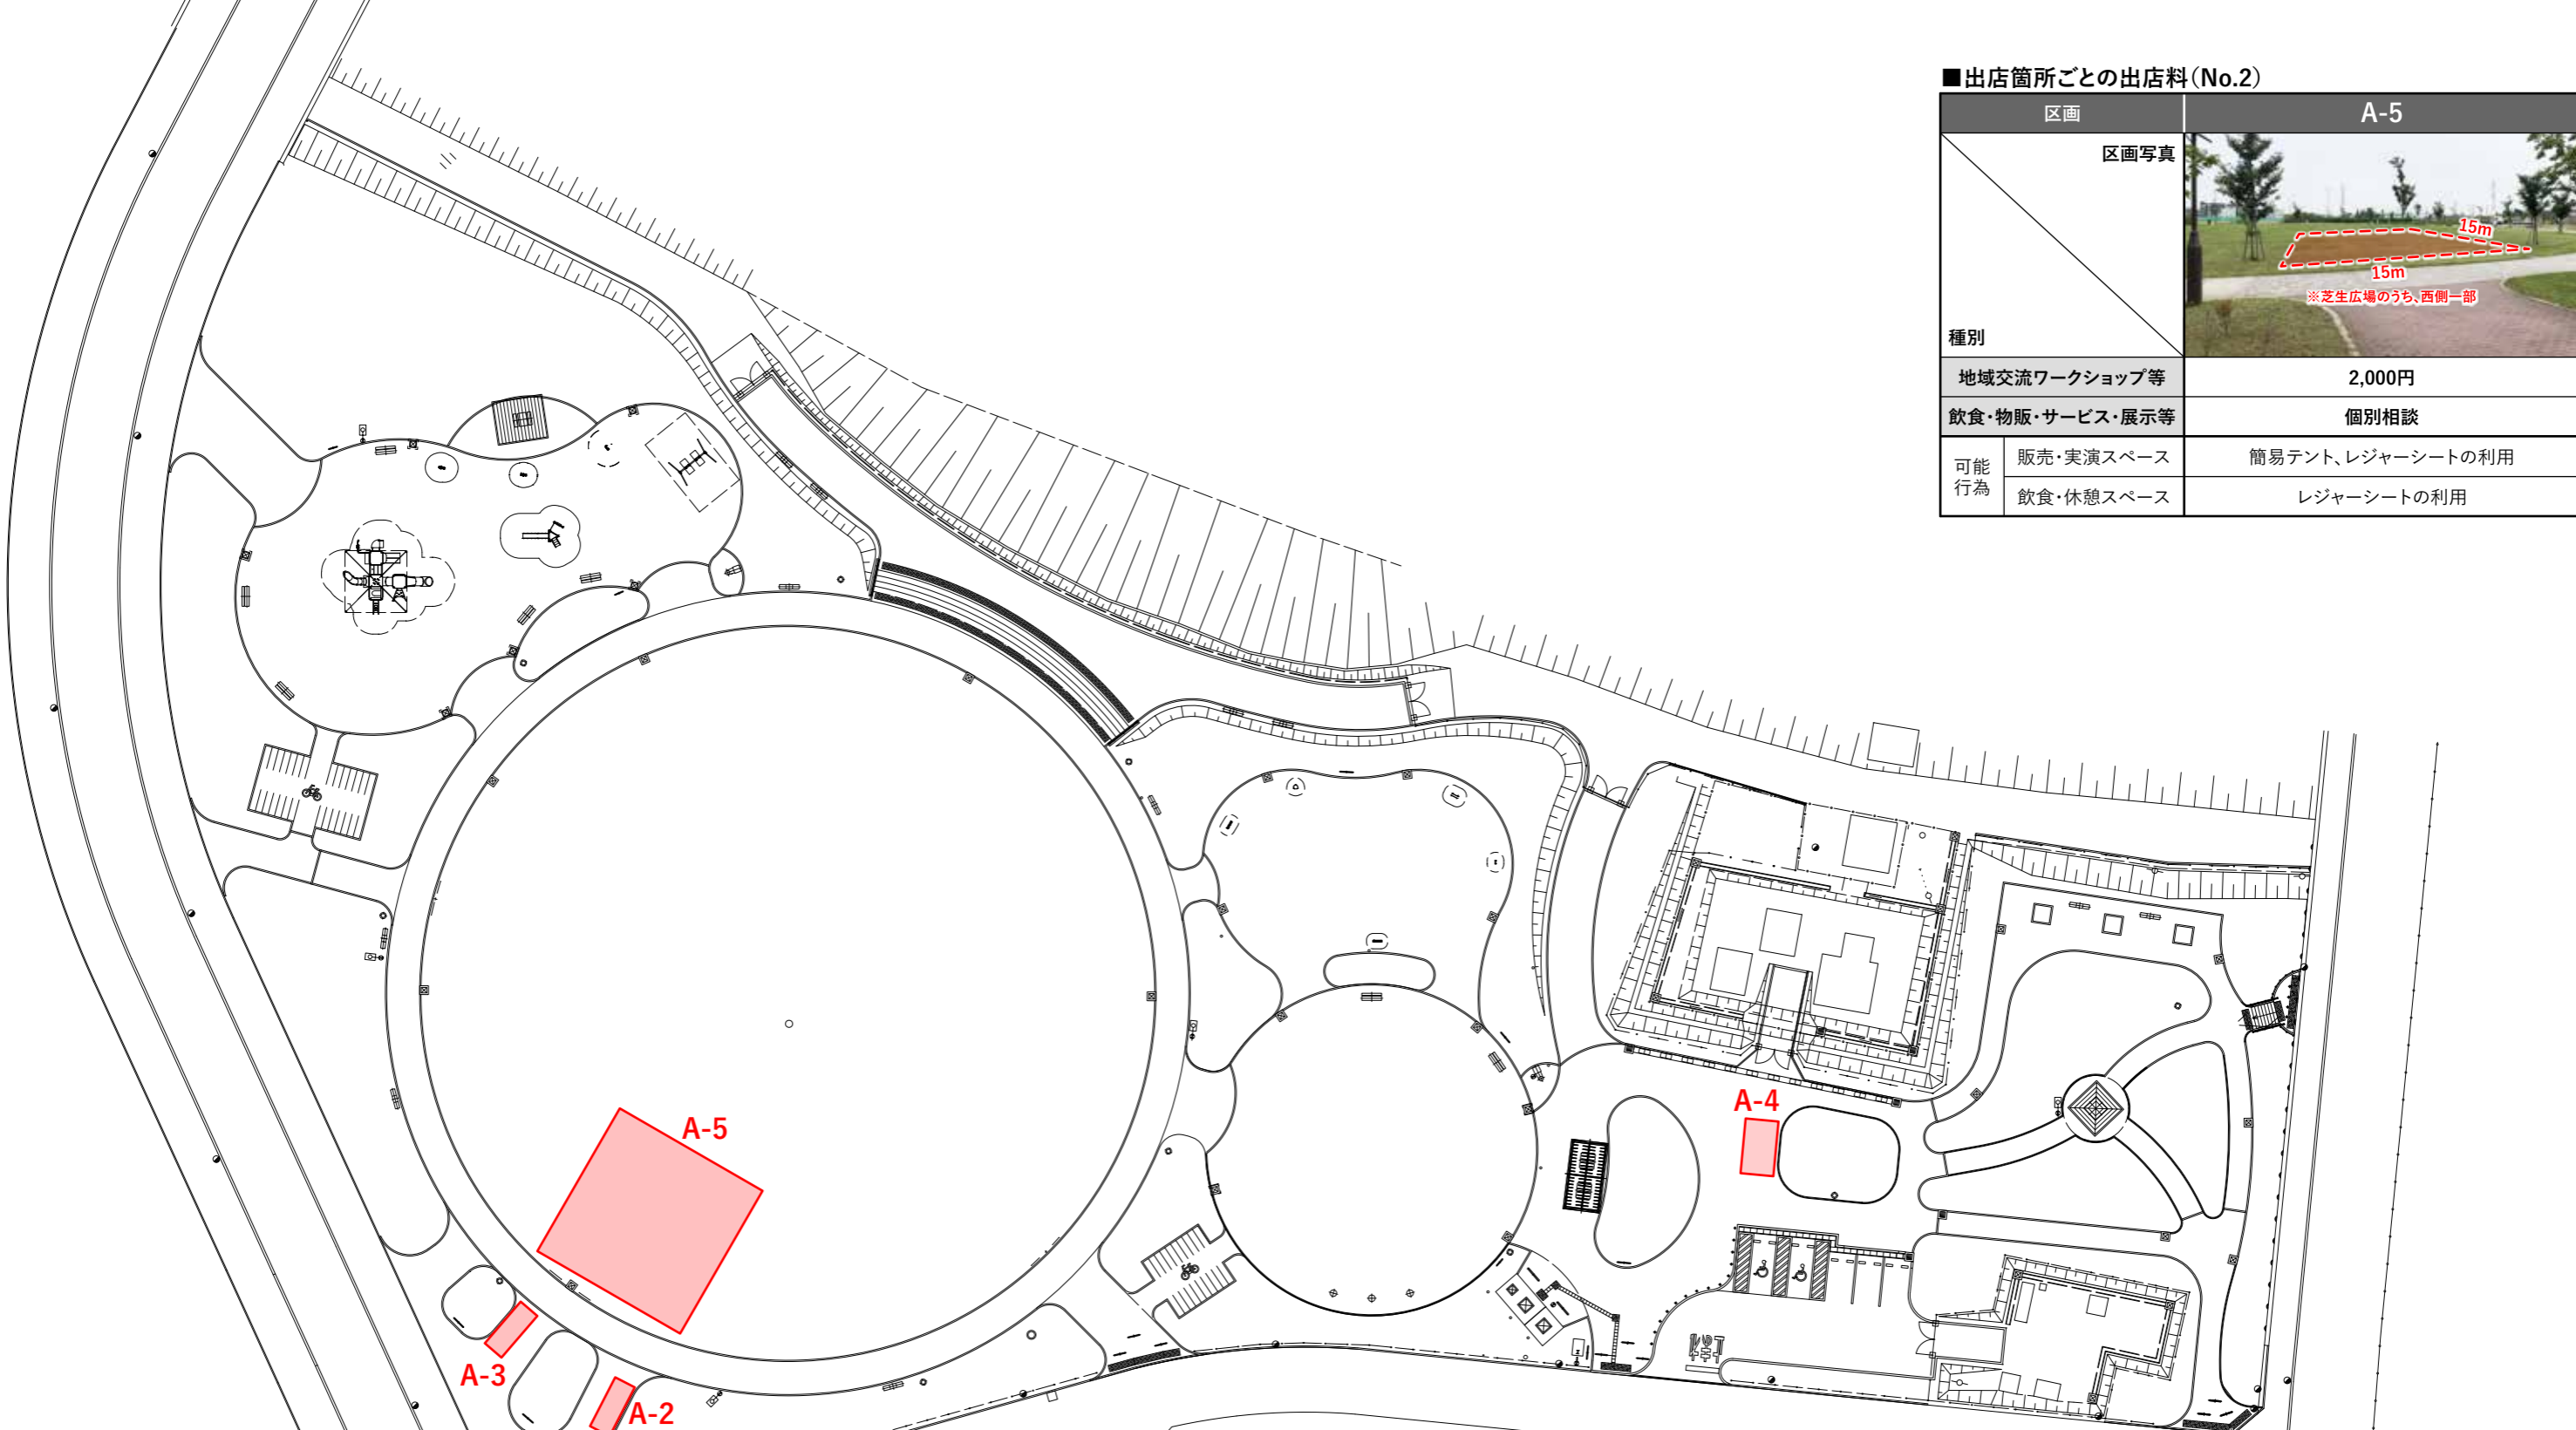

■出店箇所ごとの出店料(No.2)

区画		A-5
区画写真	<p>※芝生広場のうち、西側一部</p>	
種別		
	地域交流ワークショップ等	2,000円
	飲食・物販・サービス・展示等	個別相談
可能行為	販売・実演スペース	簡易テント、レジャーシートの利用
	飲食・休憩スペース	レジャーシートの利用


■出店箇所ごとの出店料(No.1)

区画		A-1	A-2	A-3	A-4
区画写真					
種別					
	地域交流ワークショップ等	200円	200円	200円	200円
	飲食・物販・サービス・展示等	売上×10%*1	売上×10%*1	売上×10%*1	売上×10%*1
可能行為	販売・実演スペース	簡易テント、移動販売車の利用	簡易テント、移動販売車(幅1.5m未満)の利用	簡易テント、移動販売車(幅1.5m未満)の利用	簡易テント、移動販売車の利用
	飲食・休憩スペース	簡易テント、椅子・テーブルの利用	簡易テント、椅子・テーブルの利用	簡易テント、椅子・テーブルの利用	簡易テント、椅子・テーブルの利用

出店箇所A【浦和美園4丁目公園】
S=1/600(A3)

※各出店区画は、管理者協議により変更となる場合がございます。

*1: 売上20,000円未満の場合は一律2,000円、売上50,000円超の場合は一律5,000円とします。


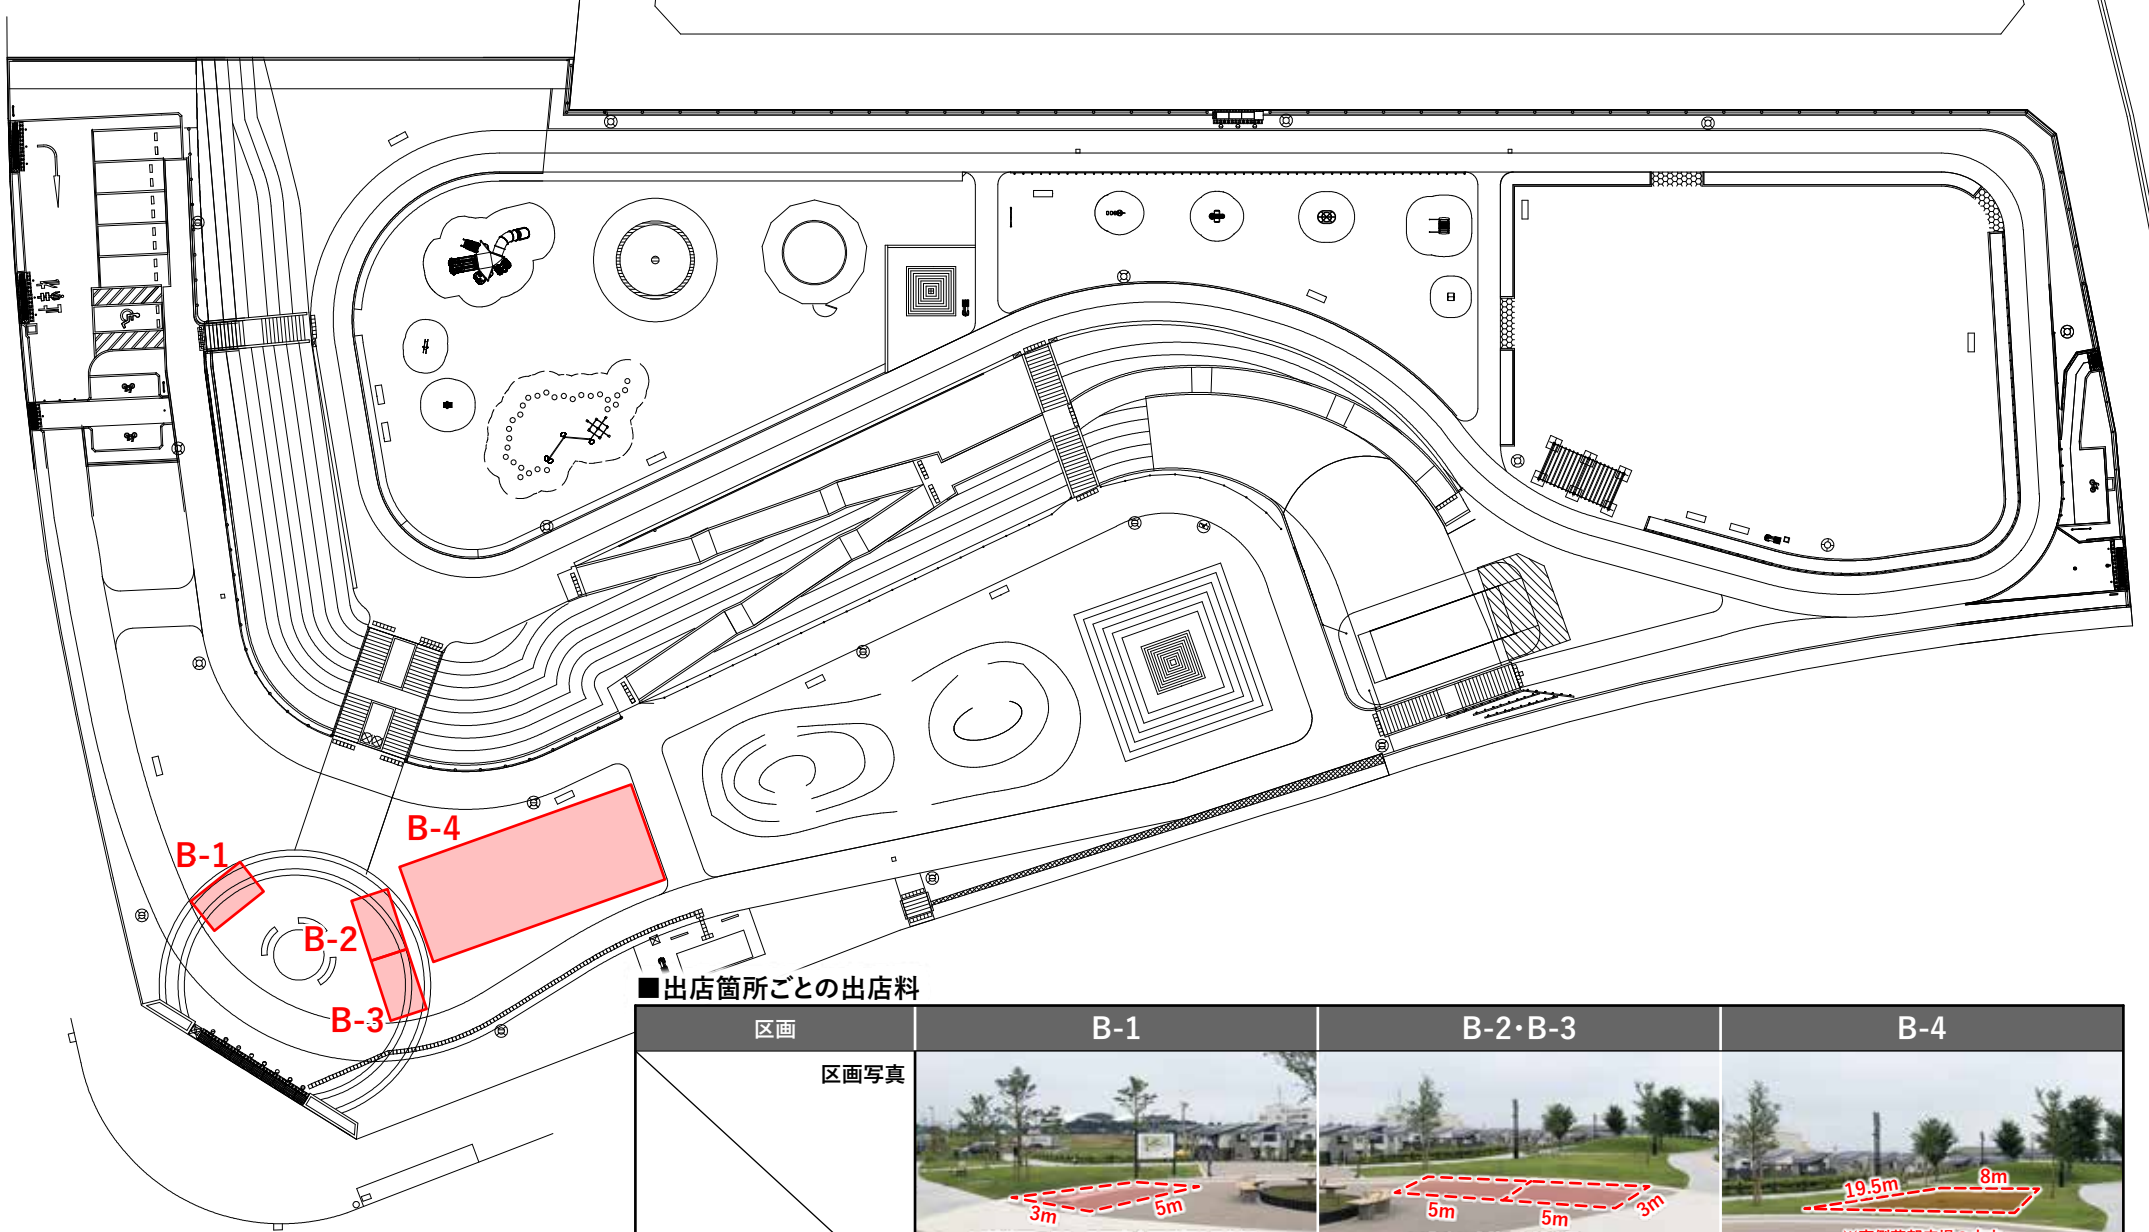


■ 出店箇所ごとの出店料

区画		B-1	B-2・B-3	B-4
種別	区画写真			
	地域交流ワークショップ等	200円	200円	1,500円
飲食・物販・サービス・展示等		売上×10%*1	売上×10%*1	個別相談
可能行為	販売・実演スペース	簡易テント、移動販売車の利用	簡易テント、移動販売車の利用	レジャーシートの利用
	飲食・休憩スペース	簡易テント、椅子・テーブルの利用	簡易テント、椅子・テーブルの利用	レジャーシートの利用

出店箇所B【美園台公園】
 S=1/600(A4)

※各出店区画は、管理者協議により変更となる場合がございます。 *1: 売上20,000円未満の場合は一律2,000円、売上50,000円超の場合は一律5,000円とします。

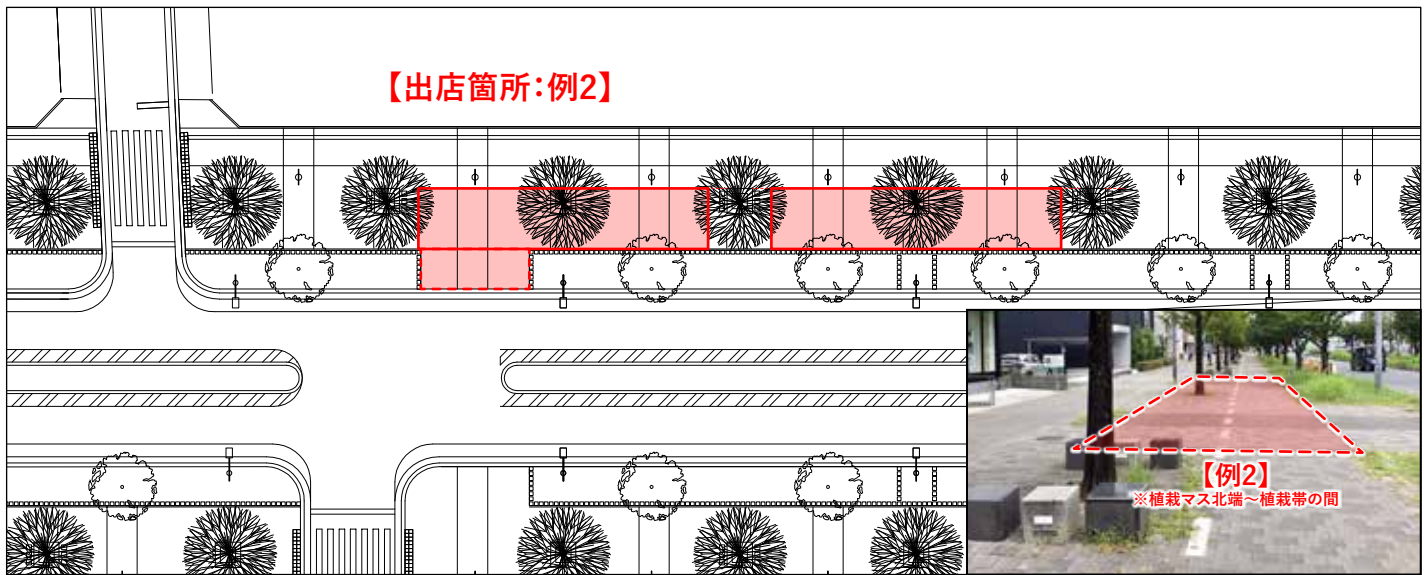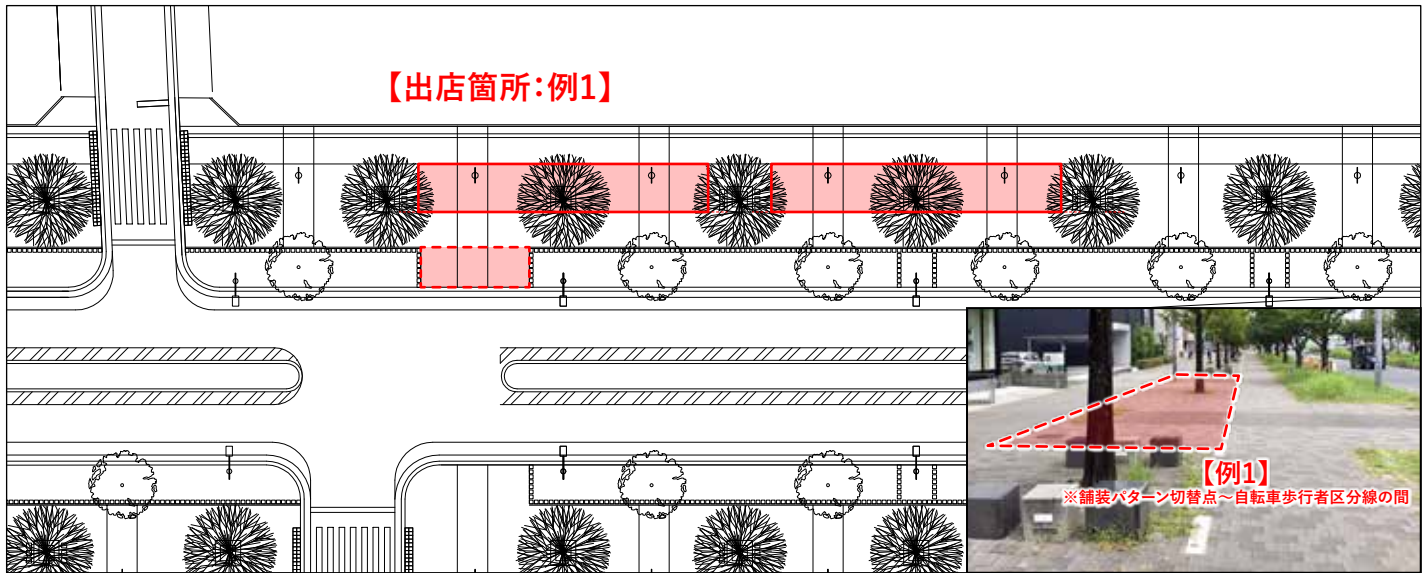

■出店料：事務局までお問合せください。

■可能行為：

販売・実演スペース：簡易テント、椅子・テーブルの利用

飲食・休憩スペース：簡易テント、椅子・テーブルの利用

出店箇所C【東口駅前通り線】

S=1/600(A4)



※本図に示す出店箇所は例であり、出店計画を基に運営者相談の上、最終的には管理者協議を経て確定します。