


「美園マチなかロビー」敷地毎の出店条件・指示事項

一般社団法人美園タウンマネジメント
2022年7月21日版

	[A]浦和美園4丁目公園	[B]美園台公園	[C]浦和美園駅東口駅前通り線	
連続出店期間	・原則として1週間以内		・原則として1日以内	
出店可能区画 および出店料	・別図の通り ※出店内容に係る行為(待機列等含む)が全て出店可能箇所に納まるよう出店を計画・実施ください。		・別図の通り ※出店内容に係る行為(待機列等含む)が全て出店可能箇所に納まるよう出店を計画・実施ください。	
電 源	・電源無し ・発電機の持込可(事前に申出)		・電源無し ・発電機の持込可(事前に申出)	
火 気 使 用	・可(事前に申出／発電機含む) ※火気使用の場合、消火器設置必須。消火器は出店者各自で準備下さい。		・可(事前に申出／発電機含む) ※火気使用の場合、消火器設置必須。消火器は出店者各自で準備下さい。	
給 排 水	・公園内の給排水設備は使用不可。		・給排水無し	
お 手 洗 い	・公園併設の設備をご利用下さい。		・なし	
駐 車 場	・公園内駐車場の出店利用は不可。 ※搬入出車両を出店中に周辺待機させる場合は、民間駐車場をご利用ください。		・会場に駐車場はございません。 ※搬入出車両を出店中に周辺待機させる場合は、民間駐車場をご利用ください。	
そ の 他	・日毎の出店終了後、直ちに原状回復を実施ください。 ・小雨でも出店可。荒天の場合は中止を指示(出店前日18時に一次判断)。		・日毎の出店終了後、直ちに原状回復を実施ください。 ・小雨でも出店可。荒天の場合は中止を指示(出店前日18時に一次判断)。	
備 考	*8日以上に亘る連続出店、あるいは定期的な出店をご希望の場合は、主催者まで別途ご相談ください。	*出店利用を一時休止します。	*2日以上に亘る連続出店、あるいは定期的な出店をご希望の場合は、主催者まで別途ご相談ください。	

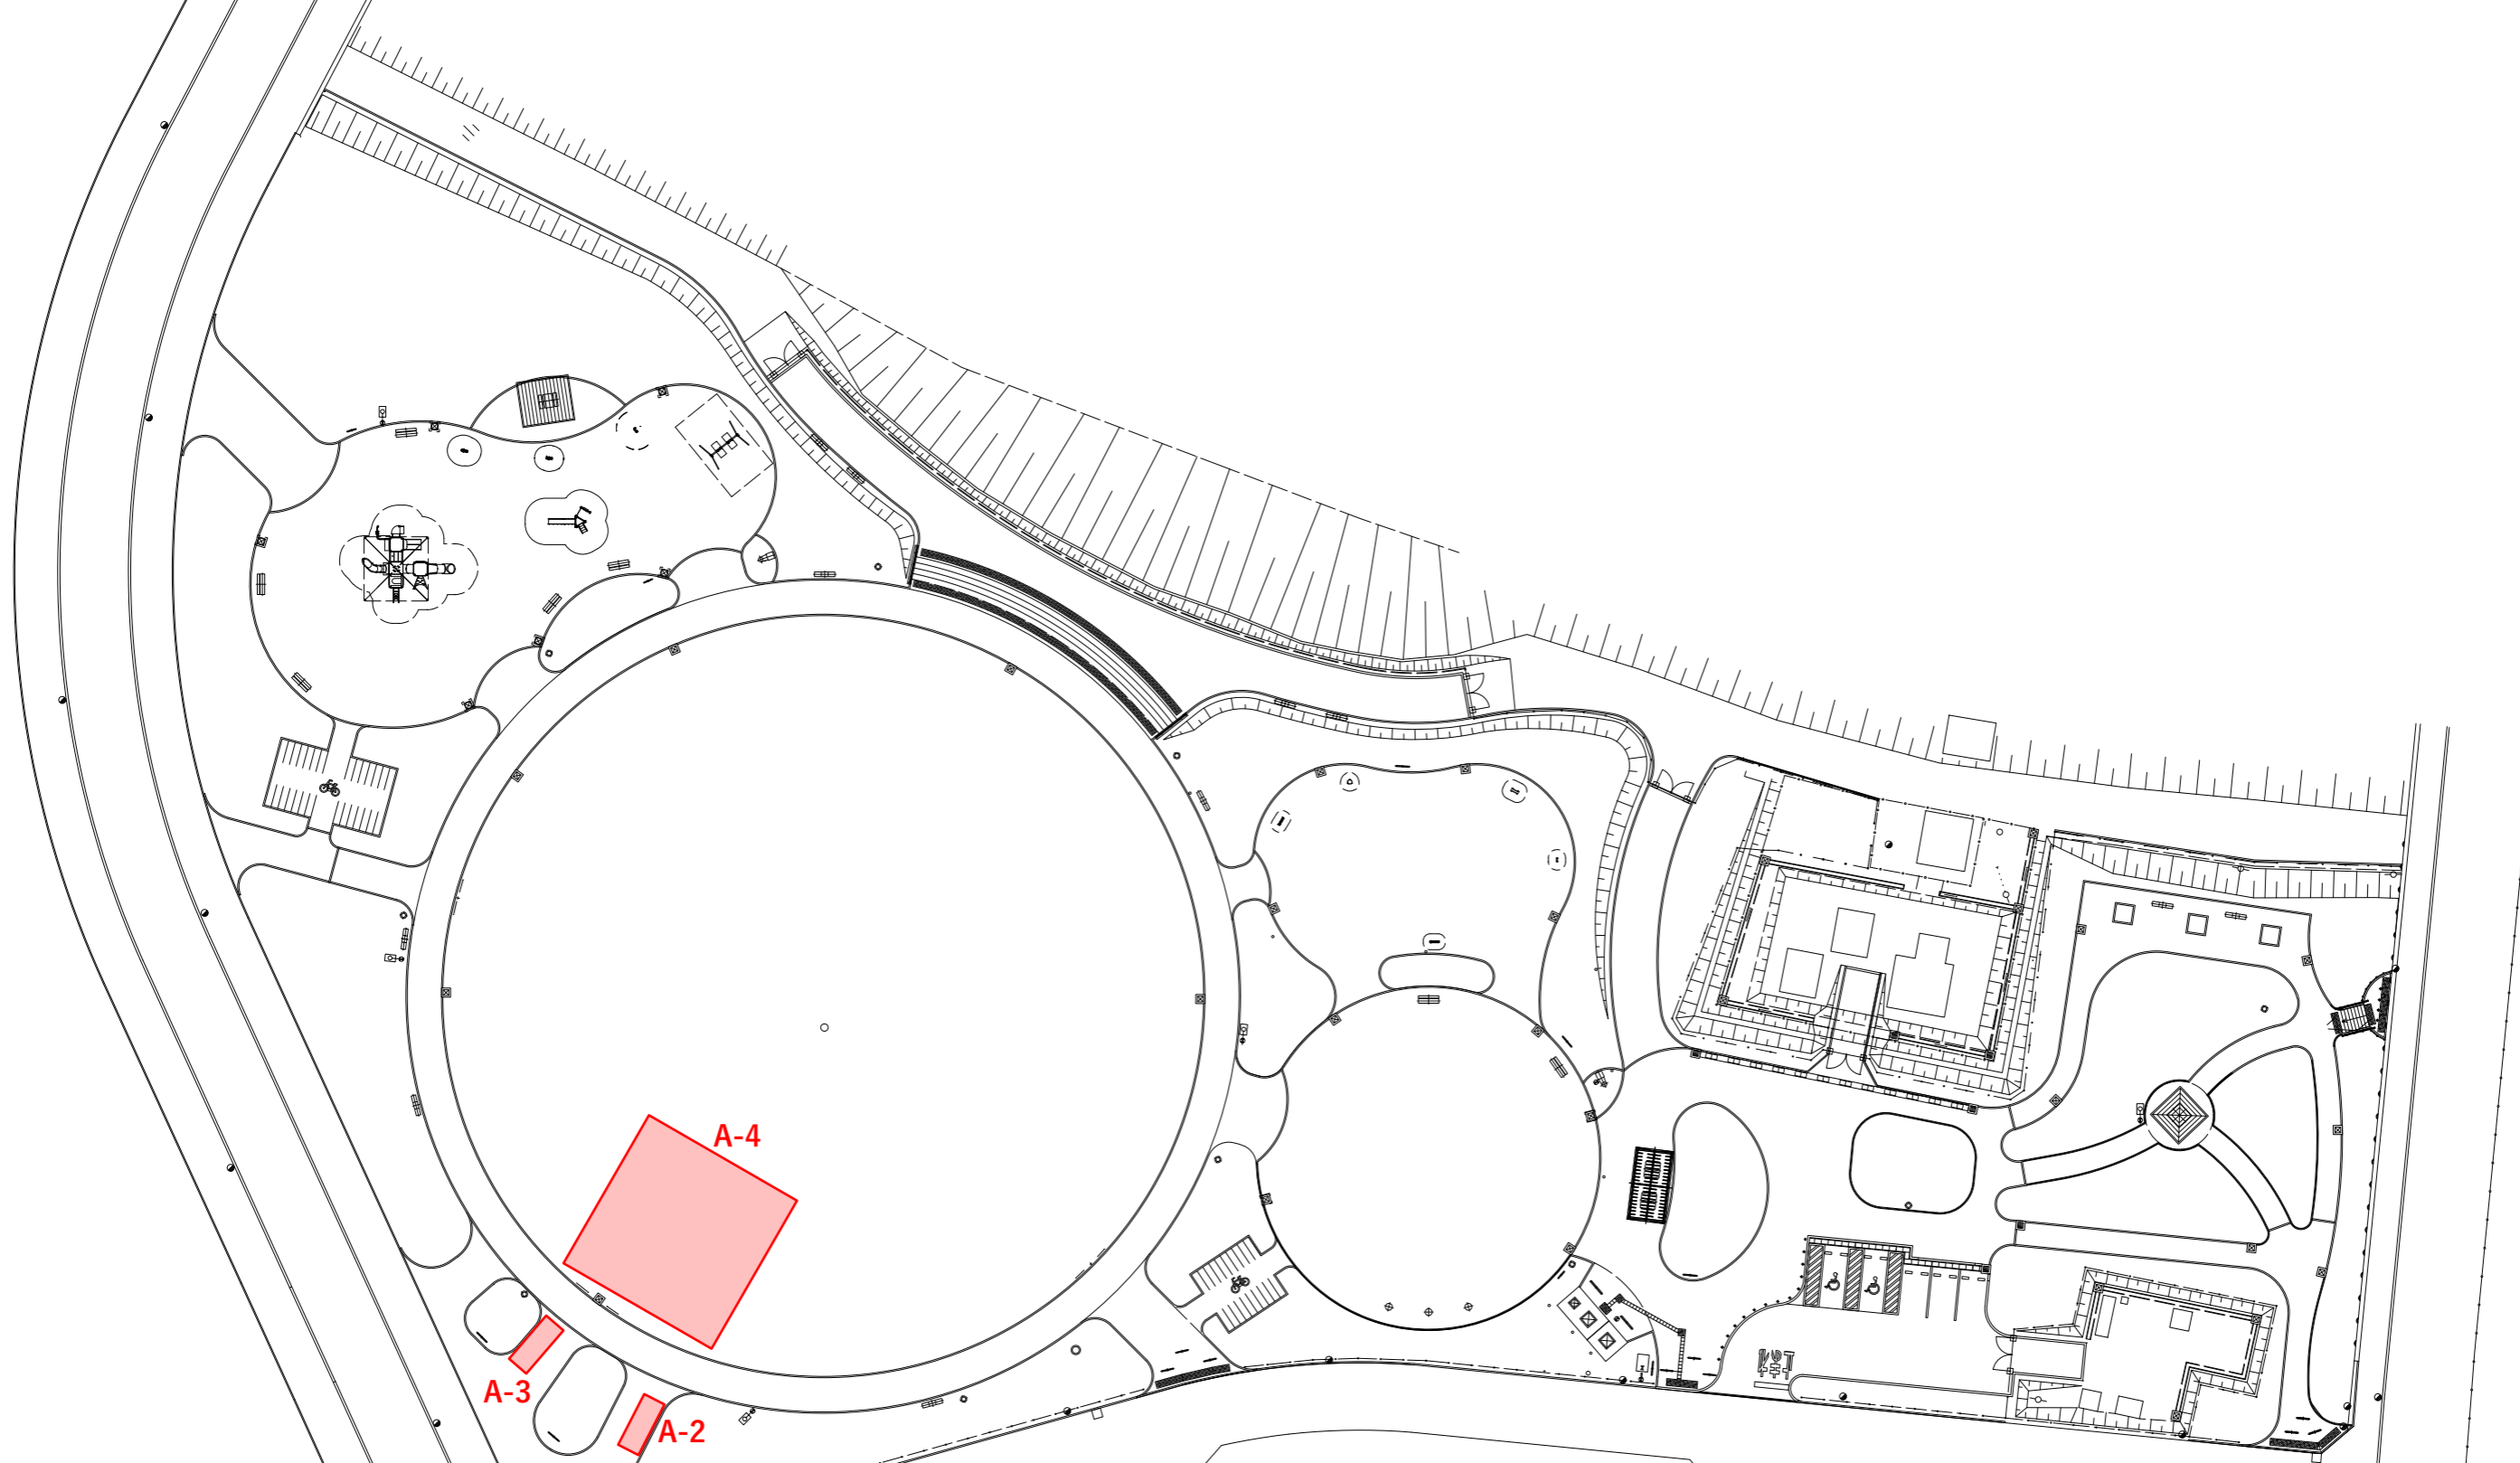

■ 出店箇所ごとの出店料等 (No.1)

区画	A-1	A-2	A-3	A-4
区画写真				
種別				
地域交流 ワークショップ等	出店料: 200円*1 可能行為: 簡易テント、椅子・テーブルの設置	出店料: 200円*1 可能行為: 簡易テント、椅子・テーブルの設置	出店料: 200円*1 可能行為: 簡易テント、椅子・テーブルの設置	出店料: 2000円*1 可能行為: 簡易テント、椅子・テーブルの設置
飲食・物販・ サービス・展示等	出店料: 売上×10%*1*2 可能行為: 簡易テント、椅子・テーブル、 移動販売車の設置	出店料: 売上×10%*1*2 可能行為: 簡易テント、椅子・テーブル、 移動販売車(幅1.5m未満)の設置	出店料: 売上×10%*1*2 可能行為: 簡易テント、椅子・テーブル、 移動販売車(幅1.5m未満)の設置	出店料: 個別相談 可能行為: 簡易テント、椅子・テーブルの設置



出店箇所A【浦和美園4丁目公園】

S=1/600(A3)



※各出店区画は、管理者協議により変更となる場合がございます。


*1: 出店中の急な荒天等、やむを得ない事情により出店時間が予定(出店申込時)の半分未満となった場合には、出店料は上表の半額とします。(出店者都合による場合は、これに該当しません)
*2: 売上20,000円未満の場合は一律2,000円、売上50,000円超の場合は一律5,000円とします。

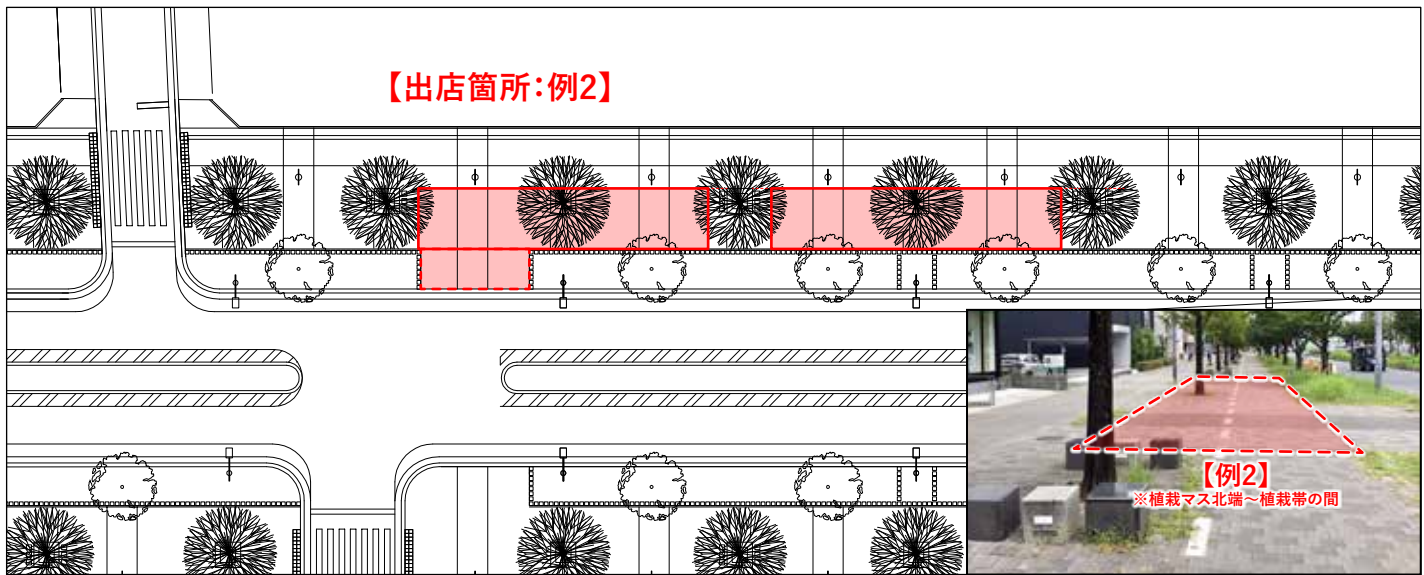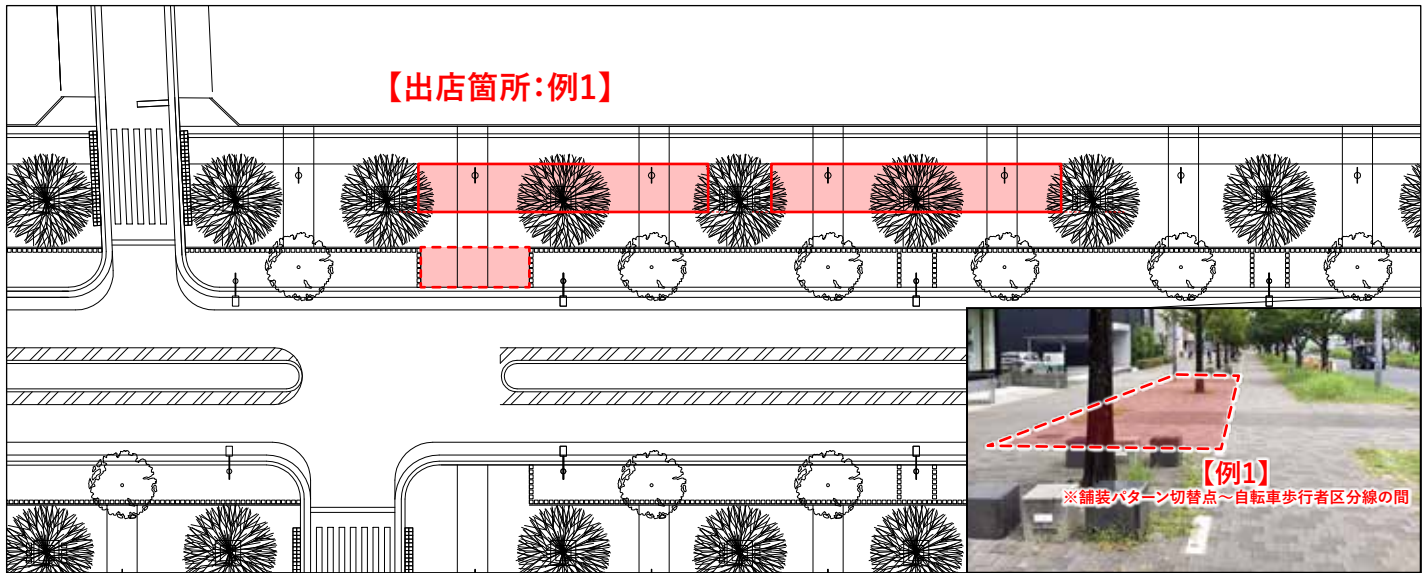

■ 出店料：事務局までお問合せください。

■ 可能行為：
 地域交流ワークショップ等：簡易テント、椅子・テーブルの利用
 飲食・販売・サービス・展示等：簡易テント、椅子・テーブルの利用

出店箇所C【東口駅前通り線】
 S=1/600(A4)



※本図に示す出店箇所は例であり、出店計画を基に運営者相談の上、最終的には管理者協議を経て確定します。